АСМ" Загородный дом"

ПРОЕКТ

архитектурно-строительный

39/2023 - АС

Строительство жилого дома по адресу:

Республика Крым, Сакский р, с Веселовка, переулок Школьный,

земельный участок 21, кадастр. номер 90:11:030101:260

г. Севастополь, 2023г., ИП С.В. Гранский

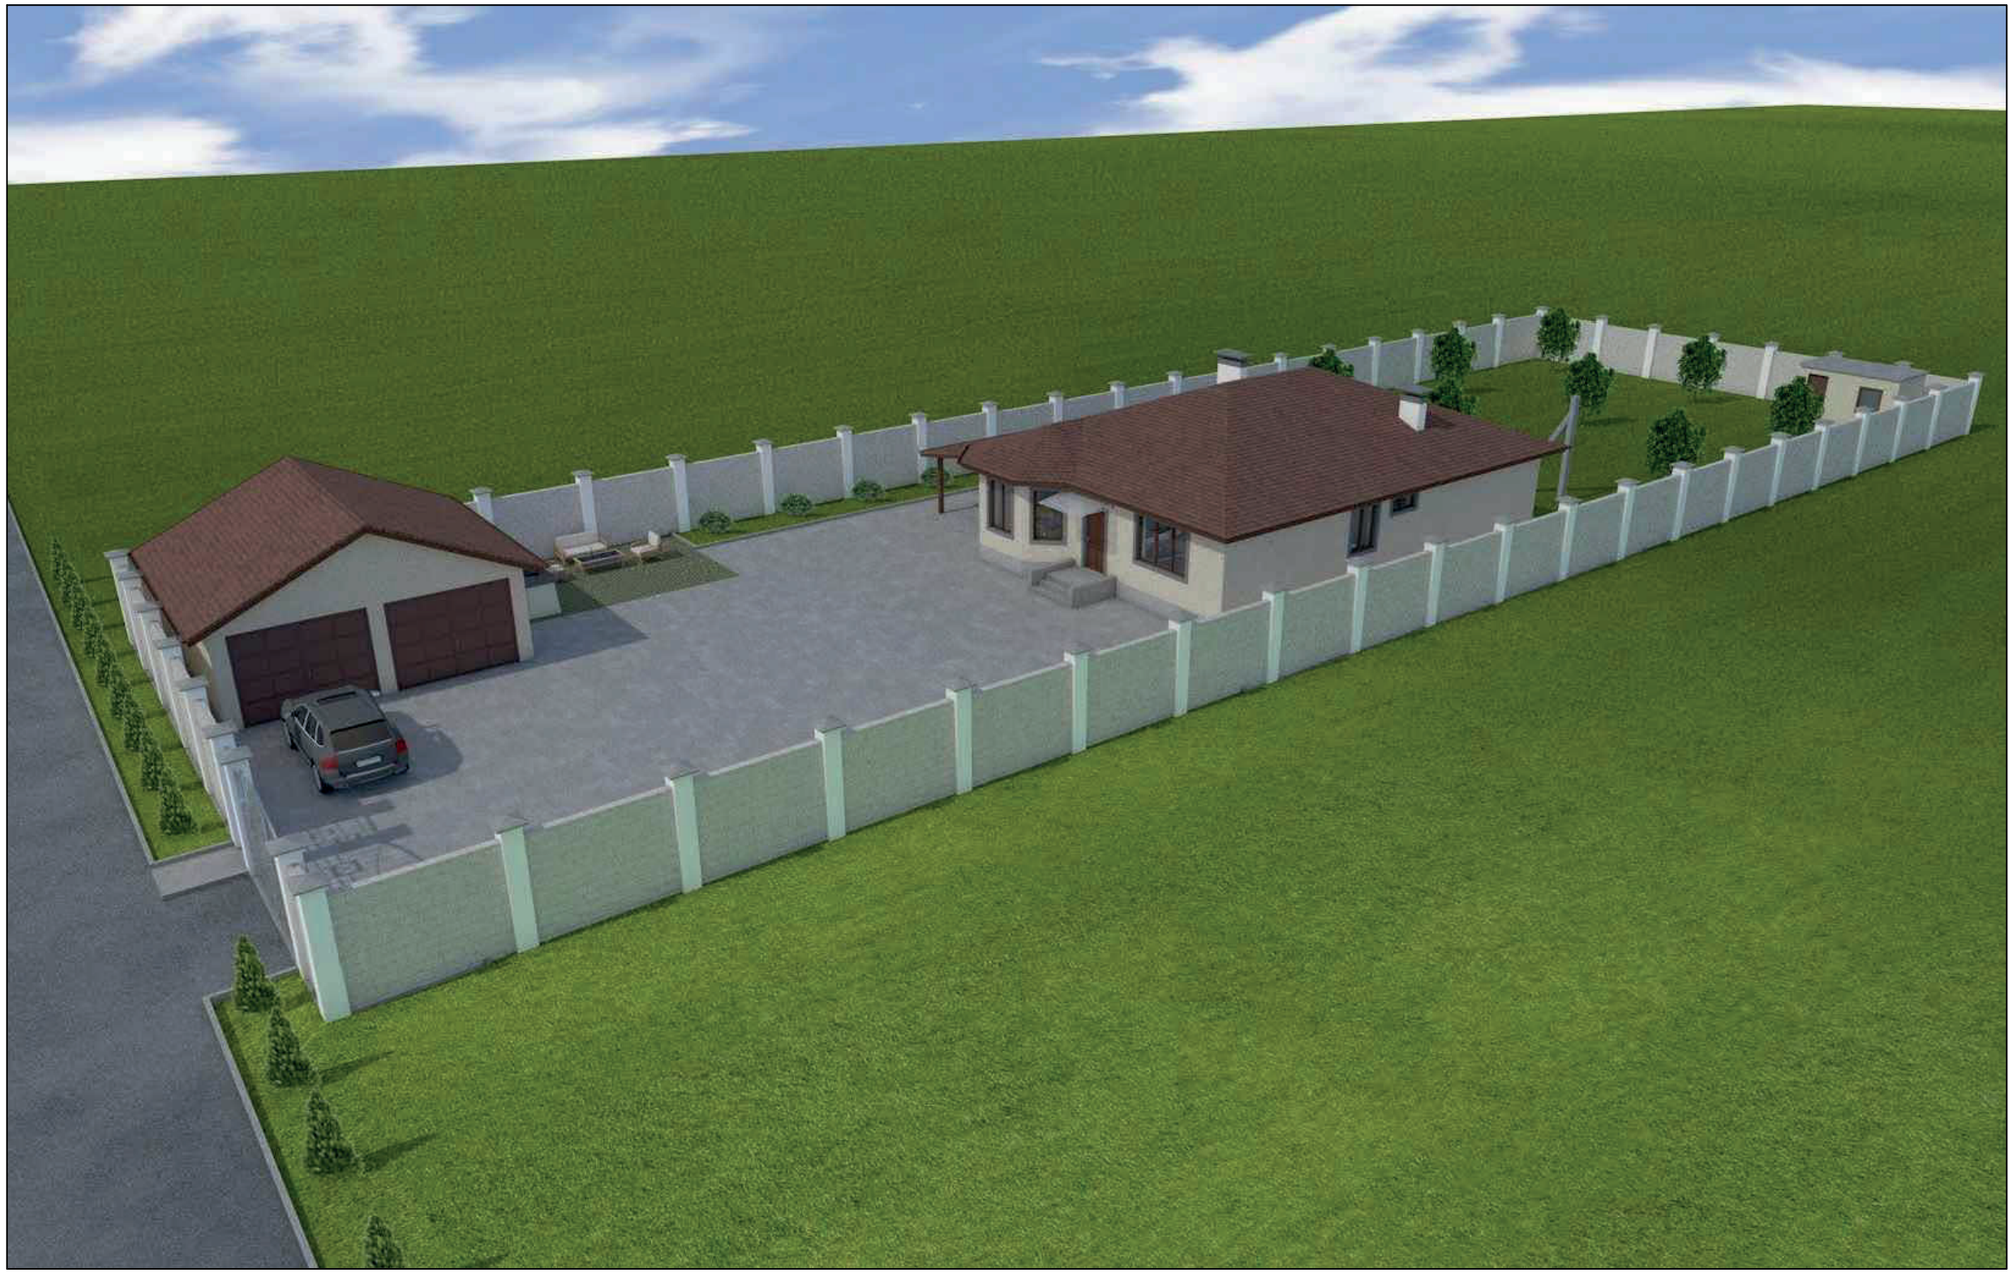

						39/2023 - АС		
						Строительство жилого дома по адресу: *Республика Крым, Сакский р, с Веселовка, переулок Школьный, земельный участок 21, кадастр. номер 90:11:030101:260*		
Изм.	К.уч.	Лист	Nдок.	Подпись	Дата			
Разработал		Гранский			07.23	Жилой дом	Стадия	Лист	Листов
							П	4	
						Аксонометрия.	ИП Гранский С. В. Загородный ДОМ СТРОИТЕЛЬНАЯ КОМПАНИЯ		

Формат А 3

Изм.	К.уч.	Лист	Nдок.	Подпись	Дата
Разработал		Гранский			07.23

39/2023 - АС

Строительство жилого дома по адресу:
Республика Крым, Сакский р, с Веселовка, переулок Школьный, земельный участок 21, кадастр. номер 90:11:030101:260

Жилой дом

Стадия	Лист	Листов
П	5	

Аксонометрия.

ИП Гранский С. В.

Загородный ДОМ
СТРОИТЕЛЬНАЯ КОМПАНИЯ

Формат А 3

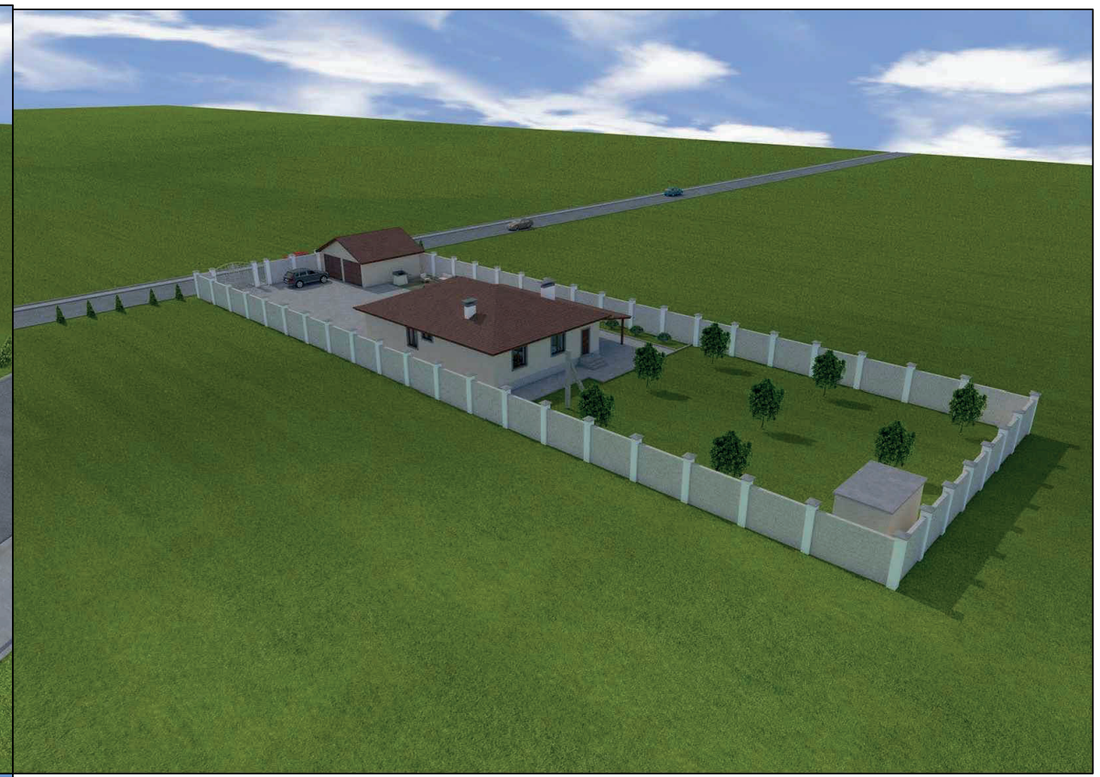

Изм.	К.уч.	Лист	Nдок.	Подпись	Дата	39/2023 - АС
						Строительство жилого дома по адресу: *Республика Крым, Сакский р, с Веселовка, переулок Школьный, земельный участок 21, кадастр. номер 90:11:030101:260*
Разработал		Гранский			07.23	Жилой дом — Стадия: П; Лист: 6; Листов:
						Аксонометрия. — ИП Гранский С. В. Загородный ДОМ СТРОИТЕЛЬНАЯ КОМПАНИЯ

Формат А 3

План первого этажа на отм. 0.000

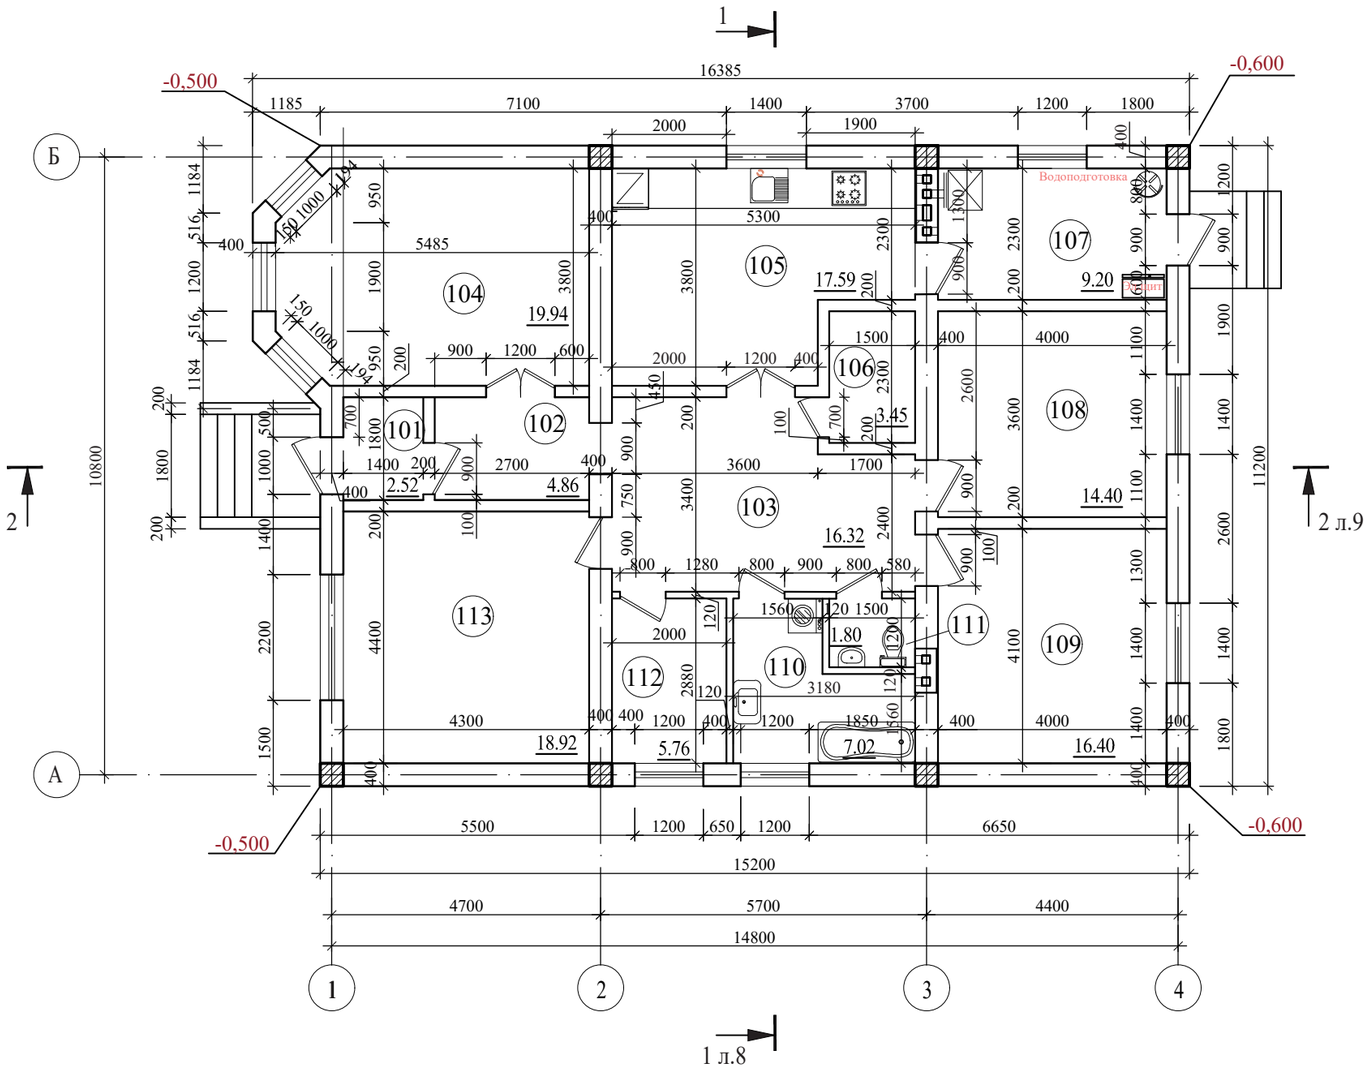

Экспликация помещений

№ п/п	Наименование	Площадь, м²
101	Тамбур	2.52
102	Коридор	4.86
103	Прихожая	16.32
104	Гостинная	19.94
105	Кухня	17.59
106	Гардеробная	3.45
107	Котельная	9.20
108	Спальня	14.40
109	Спальня	16.40
110	Санузел	7.02
111	Туалет	1.80
112	Кабинет	5.76
113	Спальня	18.92
	Сумма площадей	138.18

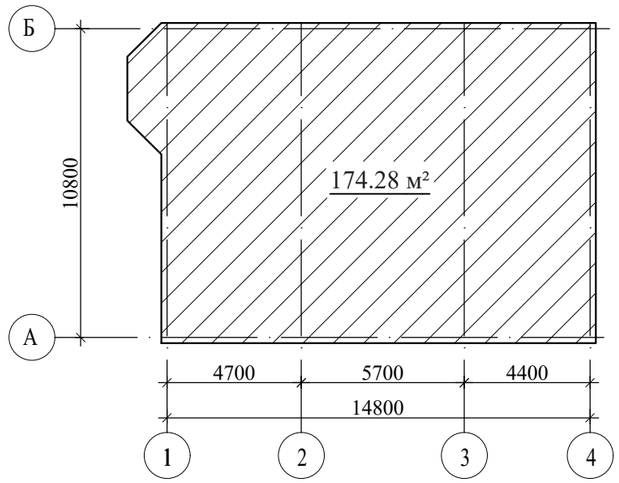

1. Данный лист смотреть совместно с л. 8,9,10,11

Взам.инв.№

Подп. и дата

Инв.№ и подп.

Изм.	К.уч.	Лист	Nдок.	Подпись	Дата
Разработал		Гранский			07.23

39/2023 - АС

Строительство жилого дома по адресу:
Республика Крым, Сакский р, с Веселовка, переулок Школьный, земельный участок 21, кадастр. номер 90:11:030101:260

Жилой дом

Стадия	Лист	Листов
П	7	

План на отм.0,000.

ИП Гранский С. В.
Загородный ДОМ
СТРОИТЕЛЬНАЯ КОМПАНИЯ

Формат А 3

План кровли

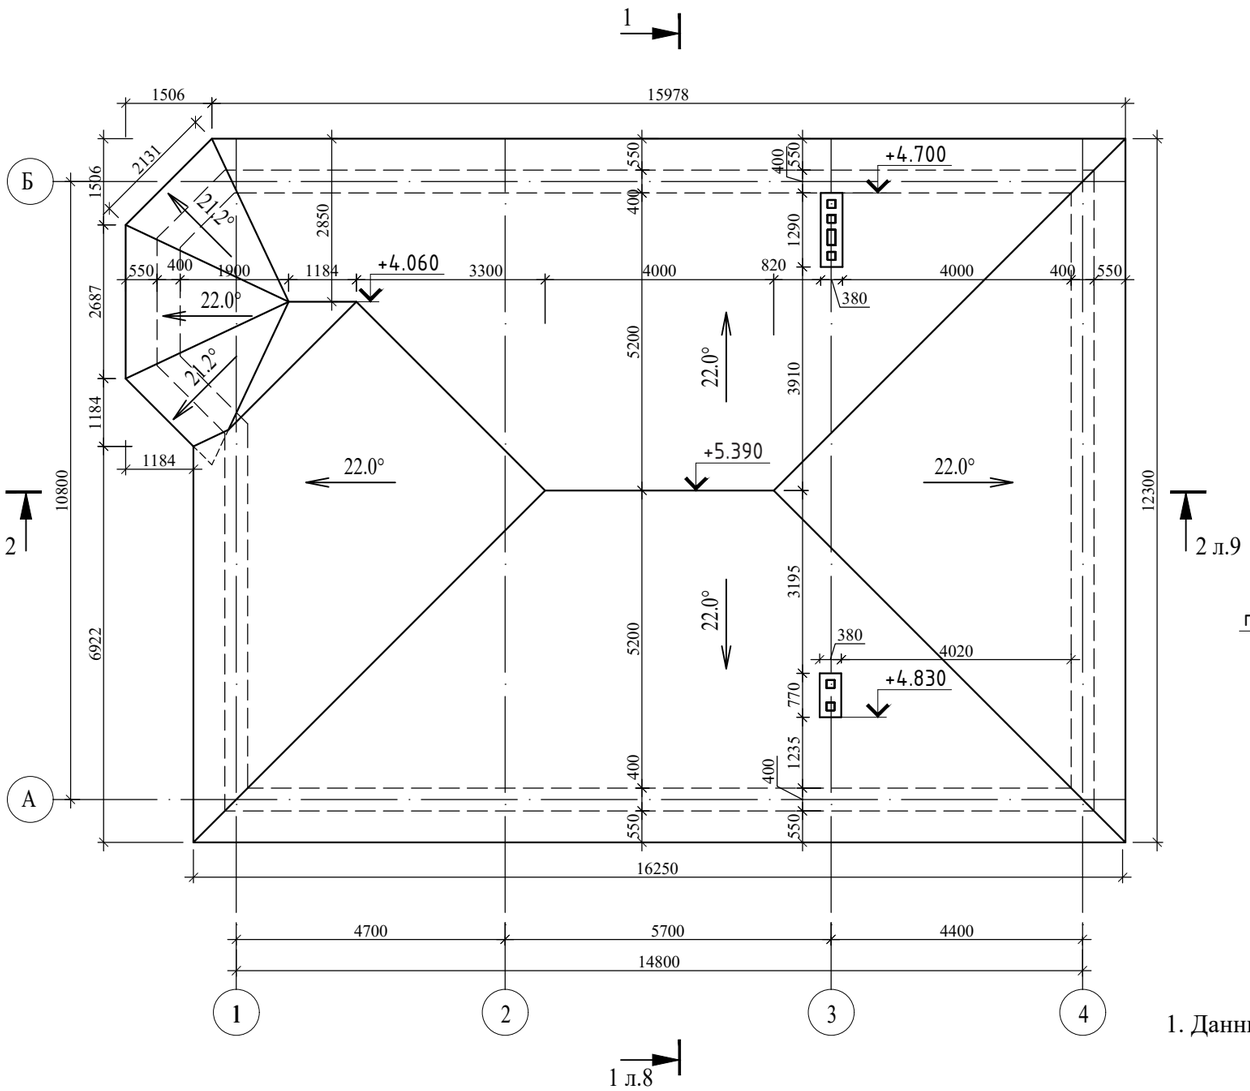

Разрез 1 - 1

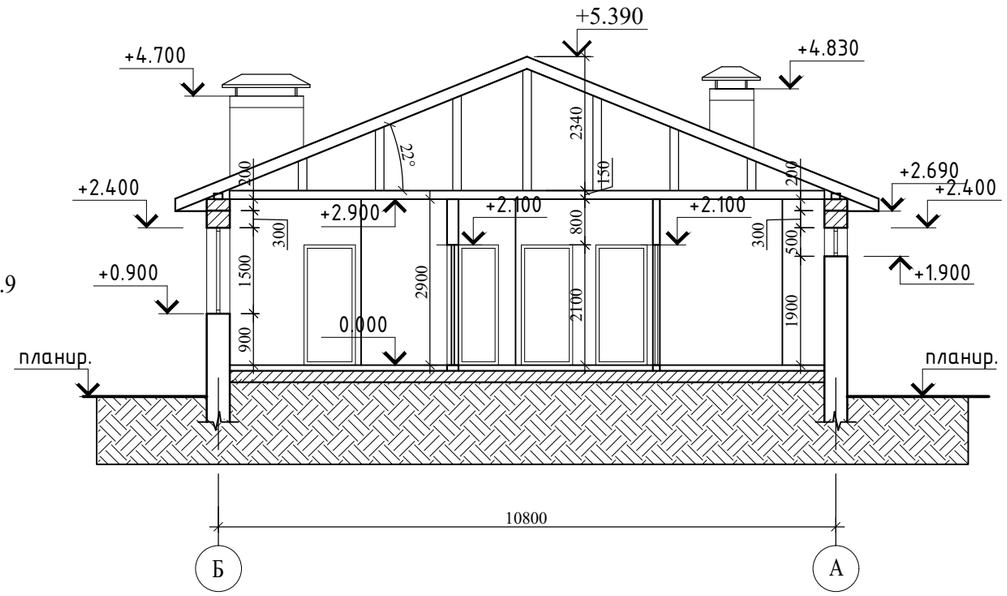

1. Данный лист смотреть совместно с л. 7,9,10,11

Взам.инв.№	Подп. и дата	Инв.№ и подп.

Изм.	К.уч.	Лист	Nдок.	Подпись	Дата
Разработал		Гранский			07.23

39/2023 - АС

Строительство жилого дома по адресу:
Республика Крым, Сакский р, с Веселовка, переулок Школьный, земельный участок 21, кадастр. номер 90:11:030101:260

Жилой дом	Стадия	Лист	Листов
	П	8	

План кровли
Разрез 1 - 1

ИП Гранский С. В.
Загородный ДОМ
СТРОИТЕЛЬНАЯ КОМПАНИЯ

Формат А 3

Разрез 2 - 2

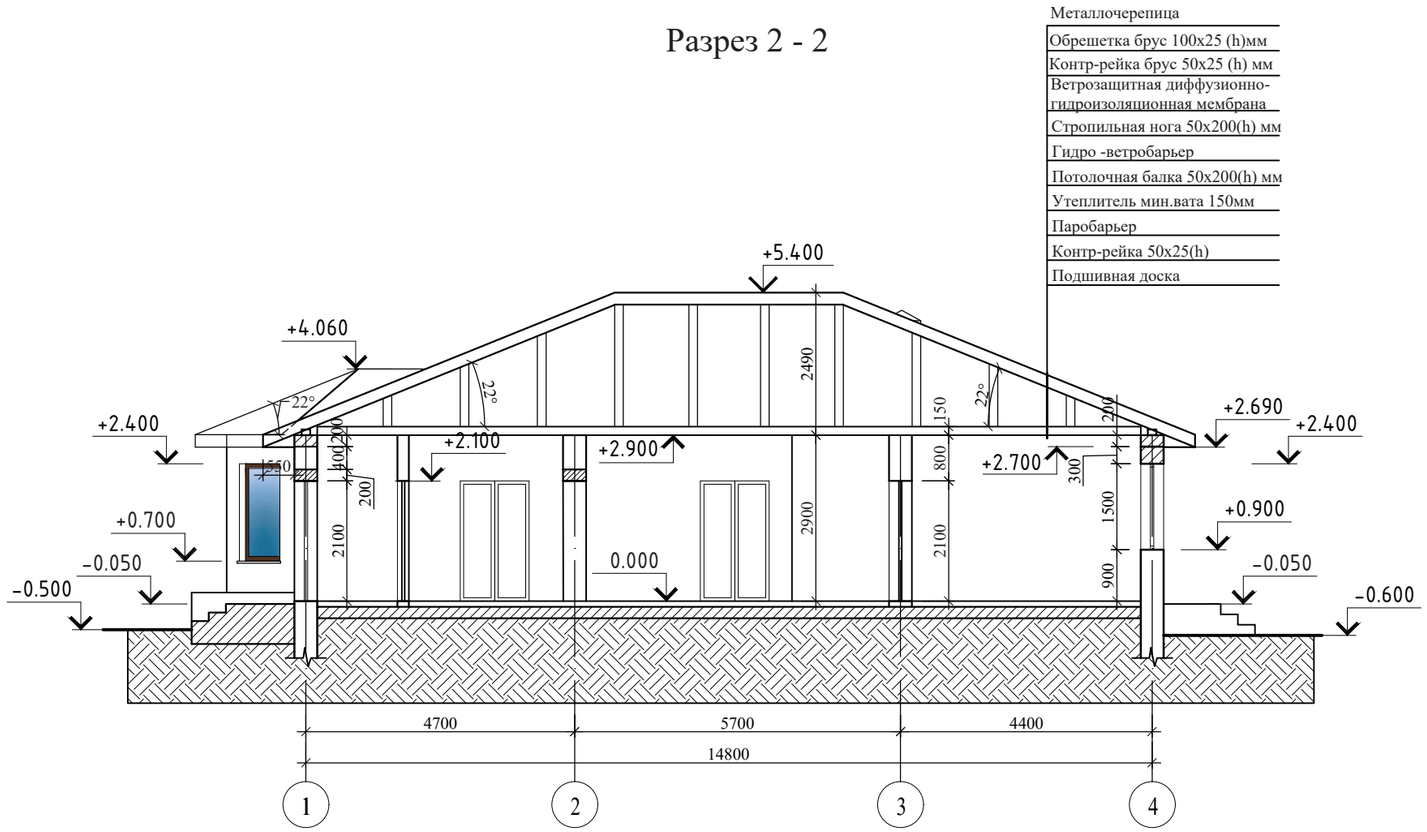

1. Данный лист смотреть совместно с л. 7,8,10,11

Взам.инв.№	
Подп. и дата	
Инв.№ и подп.	

Изм.	К.уч.	Лист	Nдок.	Подпись	Дата
Разработал		Гранский			07.23

39/2023 - АС

Строительство жилого дома по адресу:
Республика Крым, Сакский р, с Веселовка, переулок Школьный, земельный участок 21, кадастр. номер 90:11:030101:260

Жилой дом	Стадия	Лист	Листов
	П	9	
Разрез 2 - 2	ИП Гранский С. В. Загородный ДОМ СТРОИТЕЛЬНАЯ КОМПАНИЯ		

Формат А 3

Фасад А - Б

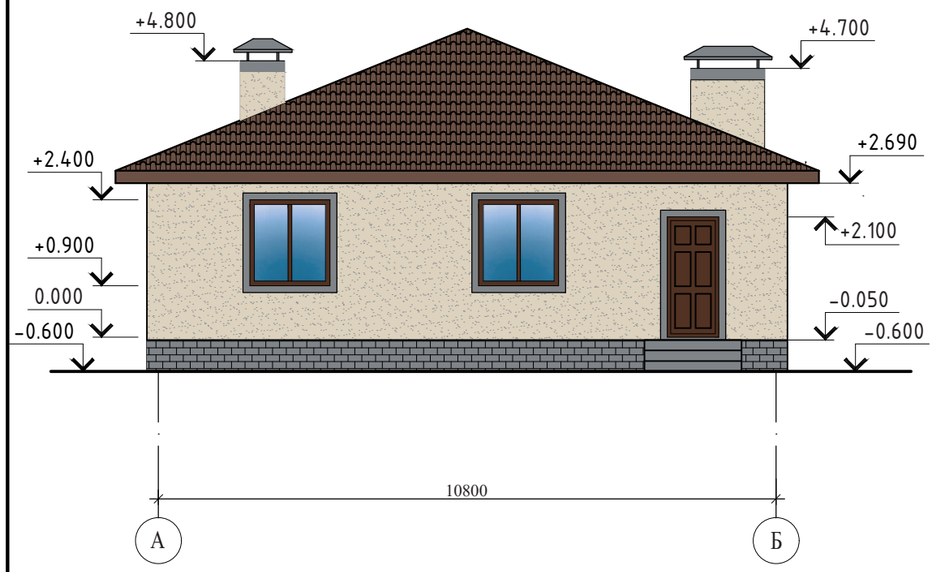

Фасад 1 - 4

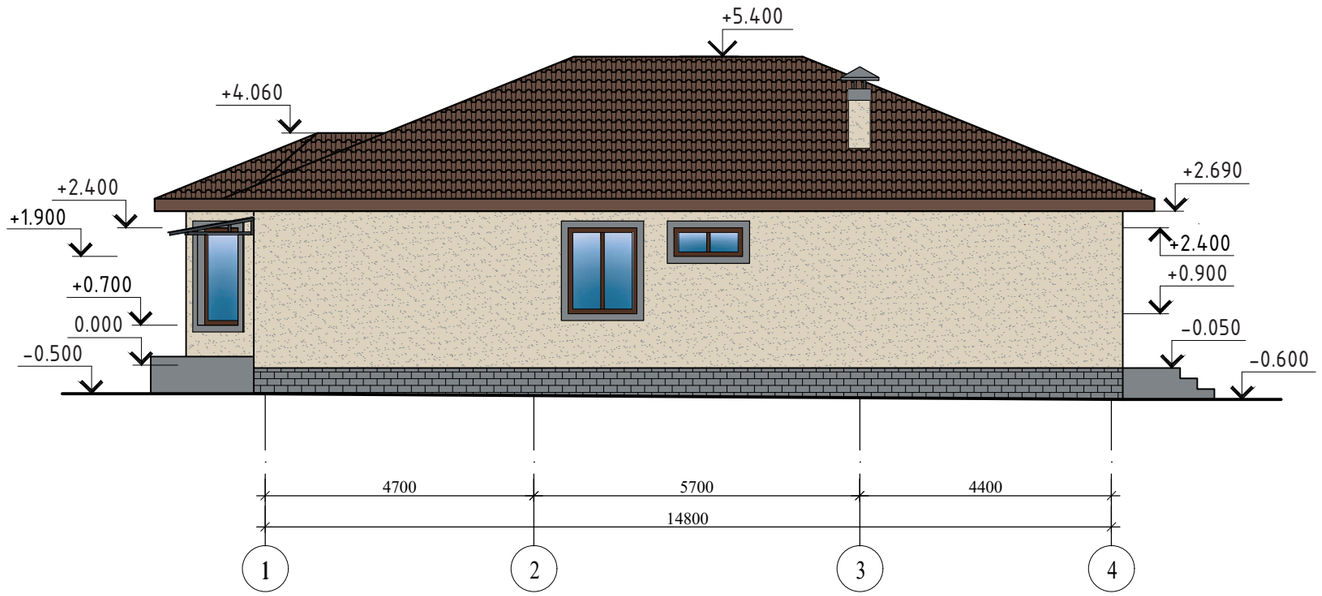

1. Данный лист смотреть совместно с л. 7,8,9,11

Взам.инв.№	
Подп. и дата	
Инв.№ и подп.	

Изм.	К.уч.	Лист	Nдок.	Подпись	Дата
Разработал		Гранский			07.23

39/2023 - АС

Строительство жилого дома по адресу:
Республика Крым, Сакский р, с Веселовка, переулок Школьный, земельный участок 21, кадастр. номер 90:11:030101:260

Жилой дом

Стадия	Лист	Листов
П	10	

Фасад А - Б. Фасад 1 - 4

ИП Гранский С. В.

Загородный ДОМ
СТРОИТЕЛЬНАЯ КОМПАНИЯ

Формат А 3

Фасад Б - А

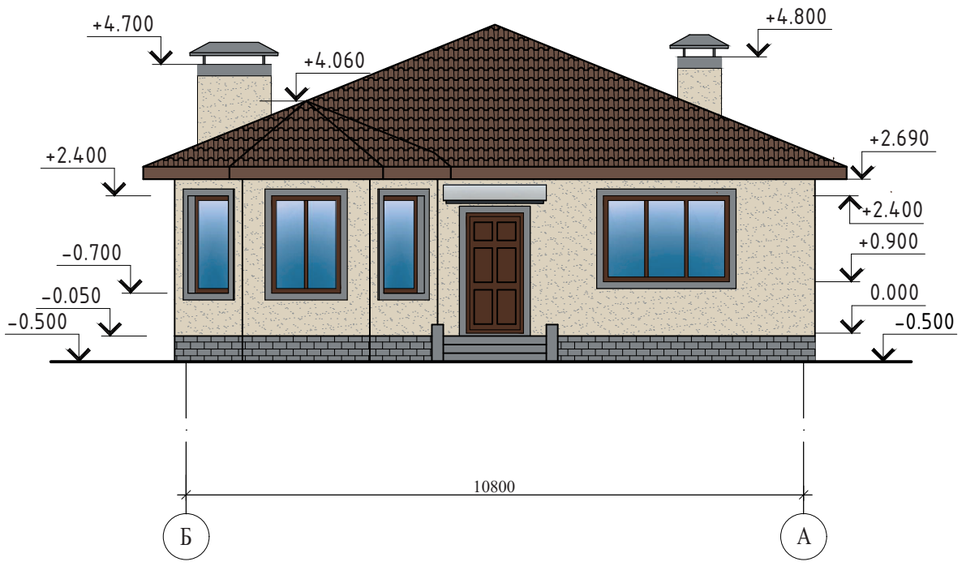

Фасад 4 - 1

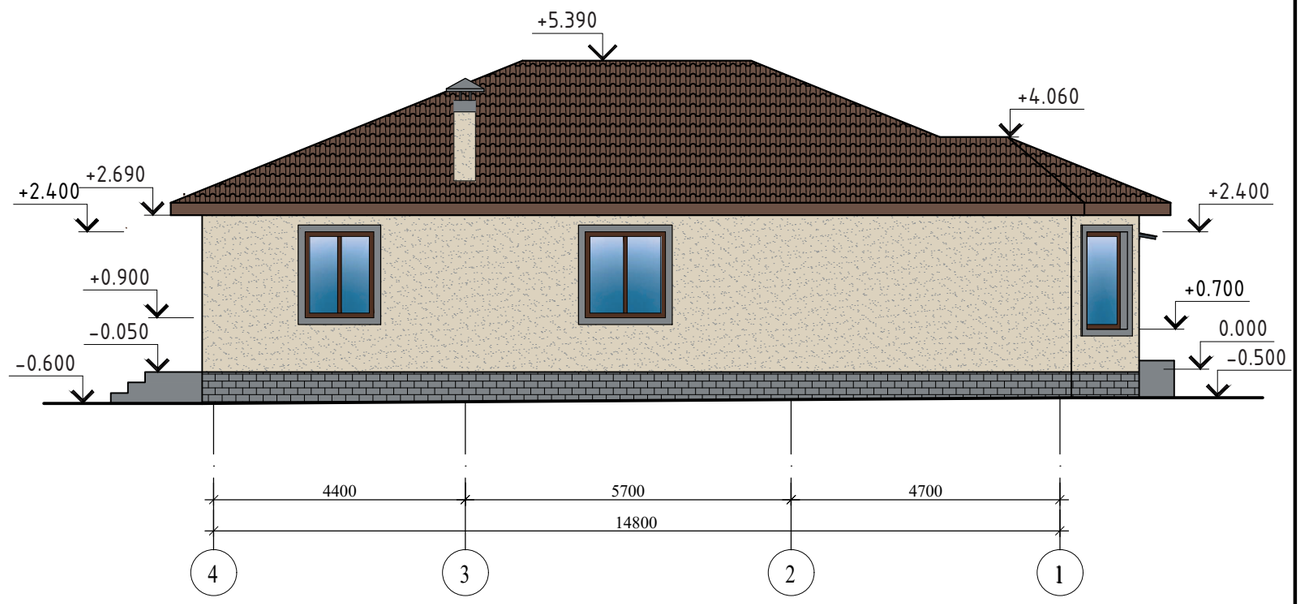

1. Данный лист смотреть совместно с л. 7,8,9,10

Взам.инв.№	
Подп. и дата	
Инв.№ и подп.	

Изм.	К.уч.	Лист	Nдок.	Подпись	Дата	39/2023 - АС		
						Строительство жилого дома по адресу: *Республика Крым, Сакский р, с Веселовка, переулок Школьный, земельный участок 21, кадастр. номер 90:11:030101:260*		
Разработал		Гранский			07.23	Жилой дом	Стадия: П	Лист: 11 / Листов:
						Фасад Б - А. Фасад 4 - 1	ИП Гранский С. В. Загородный ДОМ СТРОИТЕЛЬНАЯ КОМПАНИЯ	

Формат А 3