ООО" Загородный дом"

ПРОЕКТ

1308/2019 - АС

Строительство жилого дома по адресу:
г. Севастополь, Нахимовский р-н, ТСН СНТ «Сапун-гора»,
ул. Валентина Ходырева, 7

Взам. инв. N	
Дата	
Подпись	
Инв N подл.	

Изм.	К.уч.	Лист	Ndок.	Подпись	Дата	1308/2019 - АС			
						Строительство жилого дома по адресу: г. Севастополь, Нахимовский р-н, ТСН СНТ «Сапун-гора», ул. Валентина Ходырева, 7			
						Жилой дом	Стадия	Лист	Листов
							П	4	
Разработал		Гранский			09.19	Аксонометрия.	ООО"Загородный дом"		

Формат А 3

Взам. инв. N	
Дата	
Подпись	
Инв N подл.	

Изм.	К.уч.	Лист	Nдок.	Подпись	Дата	1207/2019 - АС		
						Строительство жилого дома по адресу: г. Севастополь, Гагаринский р-н, Крепостное шоссе, 25-А		
						Жилой дом	Стадия: П	Лист: 5	Листов:
Разработал		Гранский			09.19	Аксонометрия.	ООО"Загородный дом"		

Формат А 3

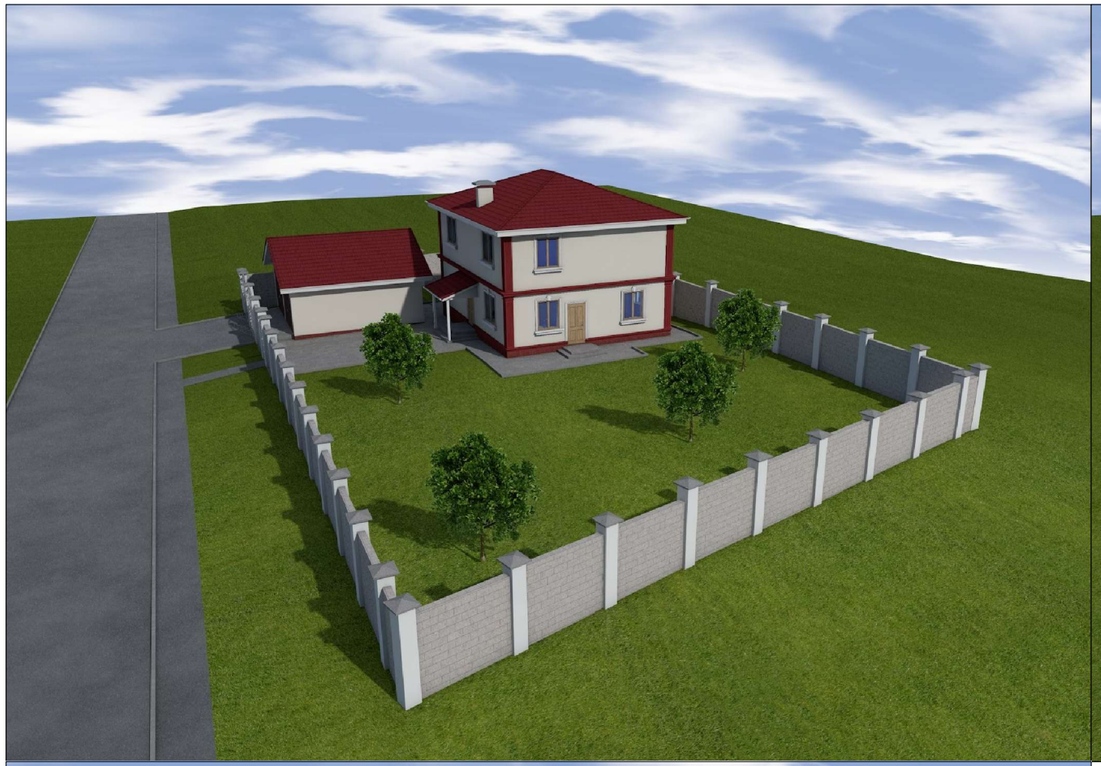

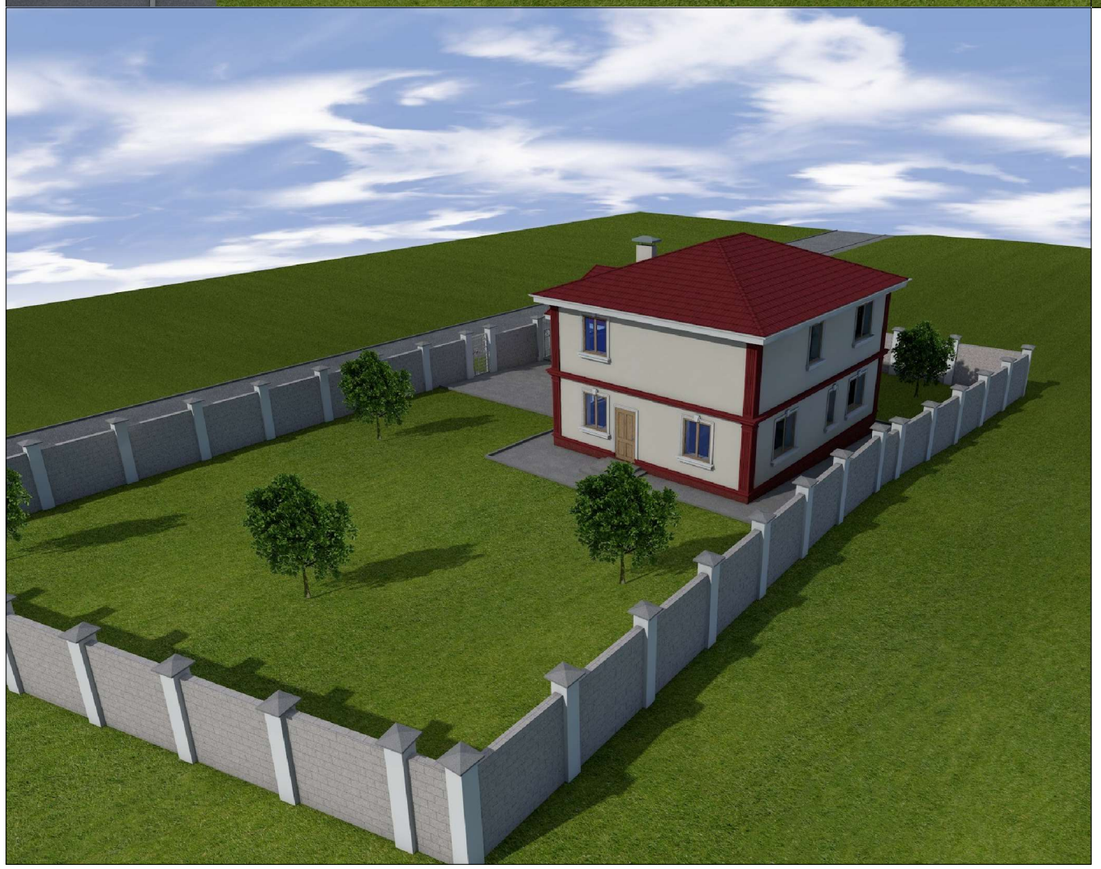

Взам. инв. N
Дата
Подпись
Инв N подл.

Изм.	К.уч.	Лист	Nдок.	Подпись	Дата	1308/2019 - АС			
						Строительство жилого дома по адресу: г. Севастополь, Нахимовский р-н, ТСН СНТ «Сапун-гора», ул. Валентина Ходырева, 7			
						Жилой дом	Стадия	Лист	Листов
							П	6	
Разработал		Гранский			09.19	Аксонометрия.	ООО"Загородный дом"		

Формат А 3

Взам. инв. N

Дата

Подпись

Инв N подл.

Изм.	К.уч.	Лист	Ndок.	Подпись	Дата	1308/2019 - АС		
						Строительство жилого дома по адресу: г. Севастополь, Нахимовский р-н, ТСН СНТ «Сапун-гора», ул. Валентина Ходырева, 7		
						Жилой дом	Стадия: П	Лист: 7	Листов:
Разработал		Гранский			09.19	Аксонометрия.	ООО"Загородный дом"		

Формат А 3

План первого этажа на отм. 0.000

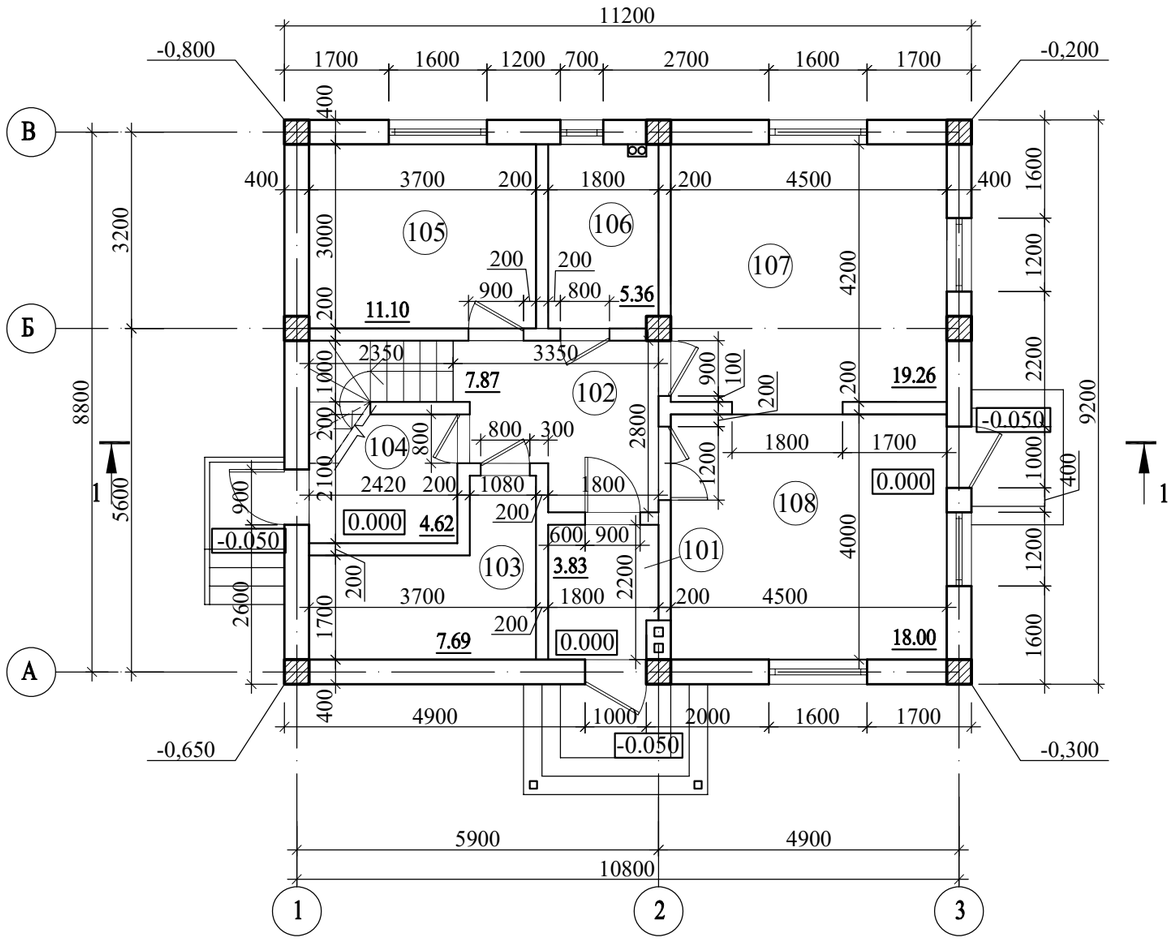

Экспликация помещений

№ п/п	Наименование	Площадь, м²
101	Прихожая	3.83
102	Корридор	7.87
103	Гардеробная	7.69
104	Котельная	4.62
105	Спальня	11.10
106	С/у	5.36
107	Гостинная	19.26
108	Кухня	18.00
	Сумма площадей	77.73

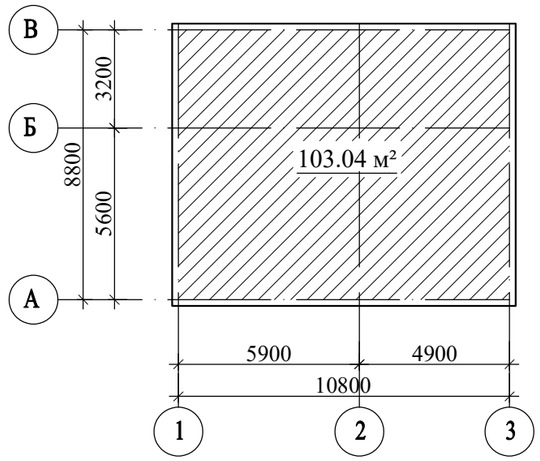

Взам. инв. N

Дата

Подпись

Инв N подл.

Изм.	Кол.у.	Лист	№ изм.	Подпись	Дата	1308/2019 - АС			
						Строительство жилого дома по адресу: г. Севастополь, Нахимовский р-н, ТСН СНТ «Сапун-гора», ул. Валентина Ходырева, 7			
						Жилой дом	Стадия	Лист	Листов
							П	8	
Разраб.		Гранский				План первого этажа на отм. 0.000	ООО"Загородный дом"		
Провер.		Гранский			09.19				
Н.контр.									

План второго этажа на отм. +3.100

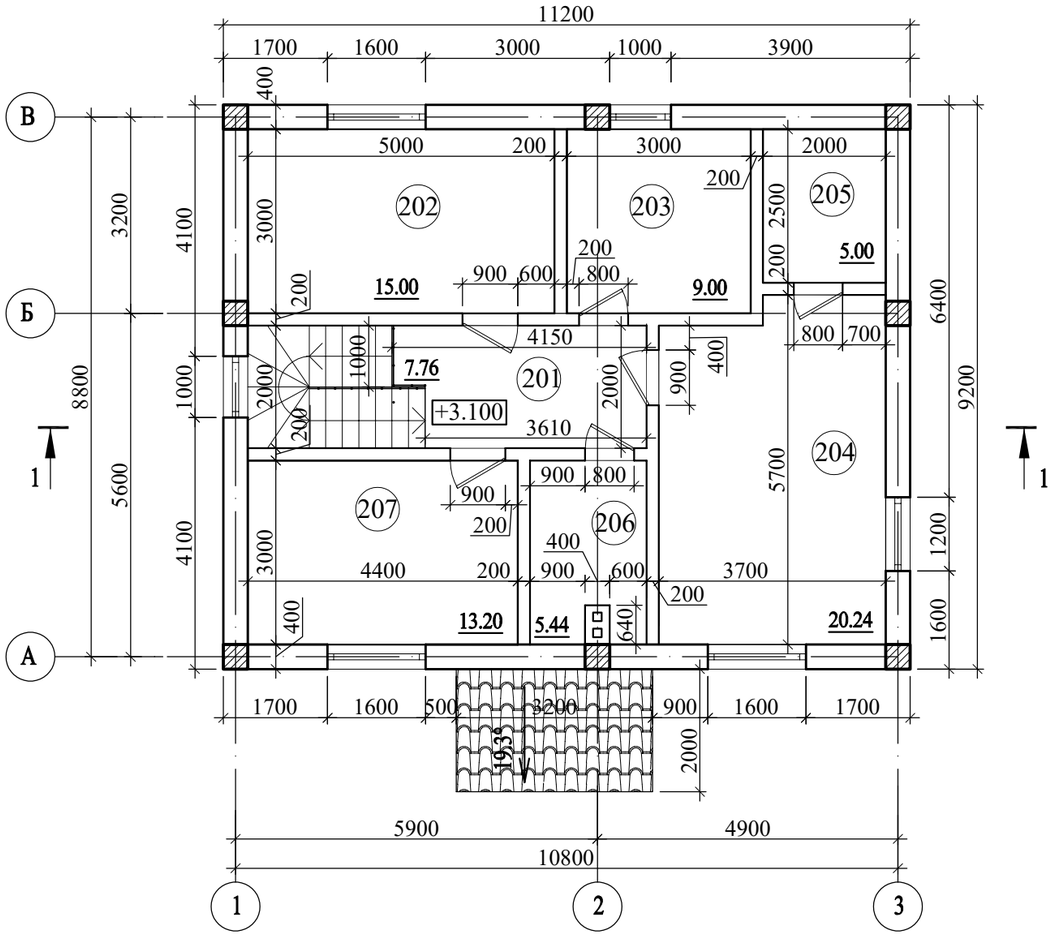

Экспликация помещений

№ п/п	Наименование	Площадь, м²
201	Корридор	7.76
202	Спальня	15.00
203	С/у	9.00
204	Спальня	20.24
205	Гардероб	5.00
206	С/у	5.44
207	Спальня	13.20
	Сумма площадей	75.64

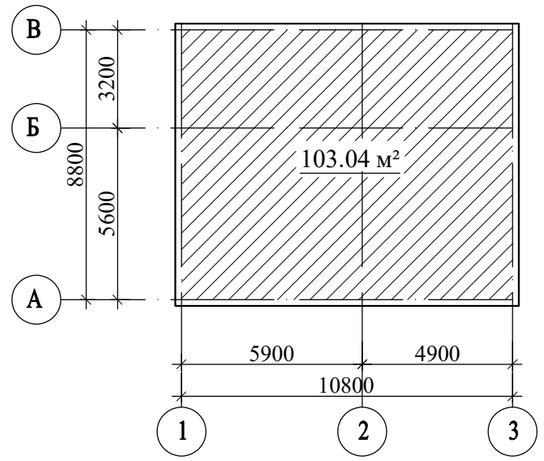

Взам. инв. N

Дата

Подпись

Инв N подл.

Изм.	Кол.у.	Лист	№ изм.	Подпись	Дата	1308/2019 - АС			
						Строительство жилого дома по адресу: г. Севастополь, Нахимовский р-н, ТСН СНТ «Сапун-гора», ул. Валентина Ходырева, 7			
Разраб.		Гранский				Жилой дом	Стадия	Лист	Листов
Провер.		Гранский			09.19		П	9	
Н.контр.						План второго этажа на отм. +3.100	ООО"Загородный дом"		

План кровли

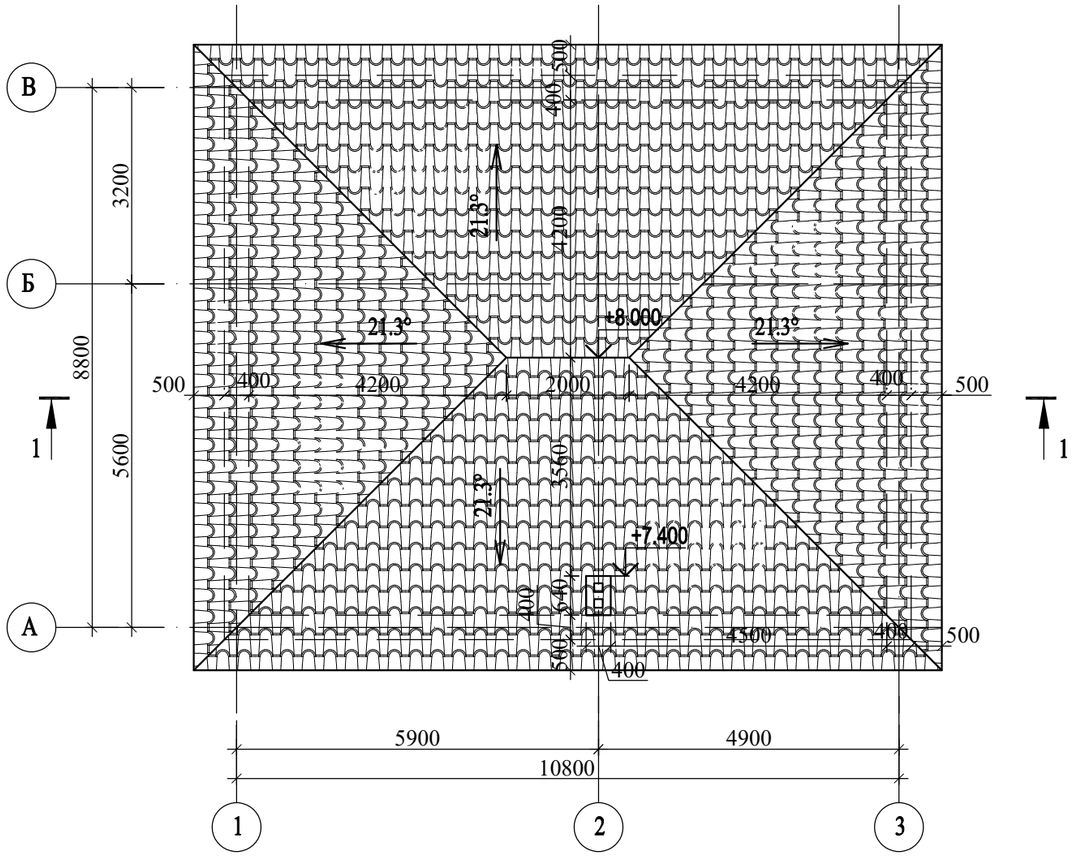

Разрез 1 - 1

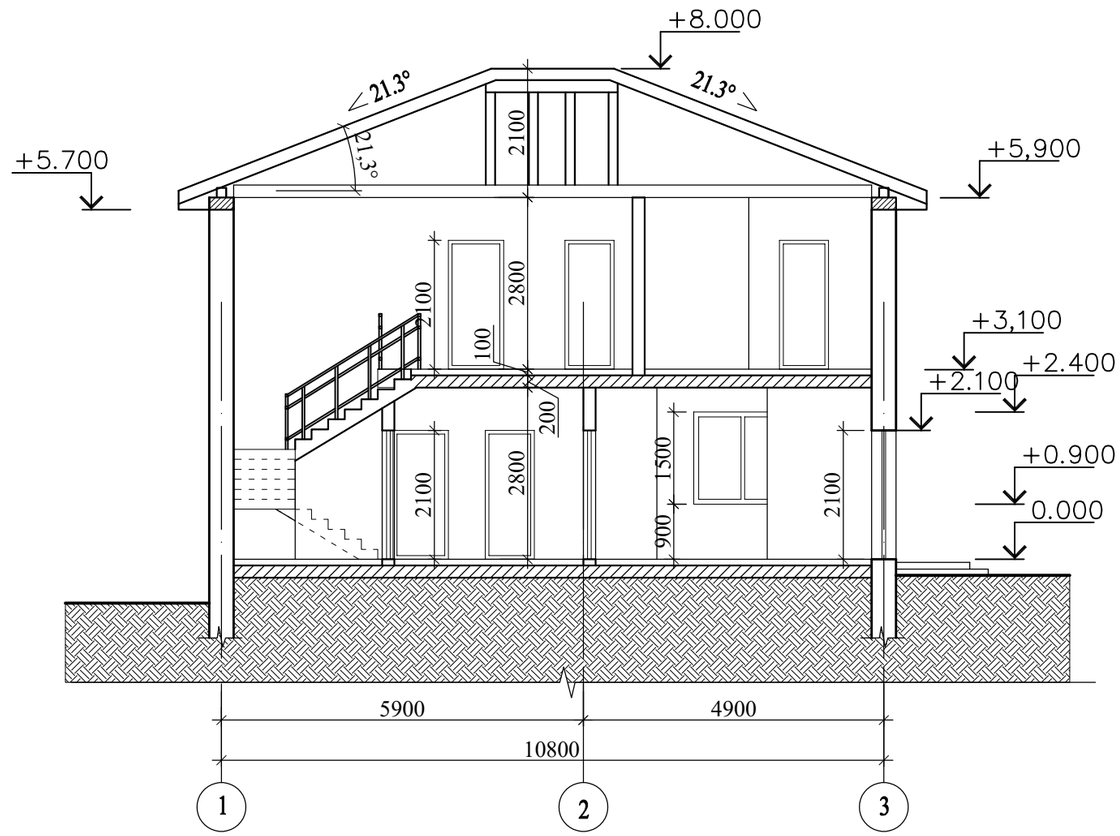

Взам. инв. N	
Дата	
Подпись	
Инв N подл.	

Изм.	Кол.у.	Лист	№ изм.	Подпись	Дата	1308/2019 - АС			
						Строительство жилого дома по адресу: г. Севастополь, Нахимовский р-н, ТСН СНТ «Сапун-гора», ул. Валентина Ходырева, 7			
						Жилой дом	Стадия	Лист	Листов
							П	10	
Разраб.		Гранский				План кровли. Разрез 1 - 1	ООО"Загородный дом"		
Провер.		Гранский			09.19				
Н.контр.									

Фасад 1 - 3

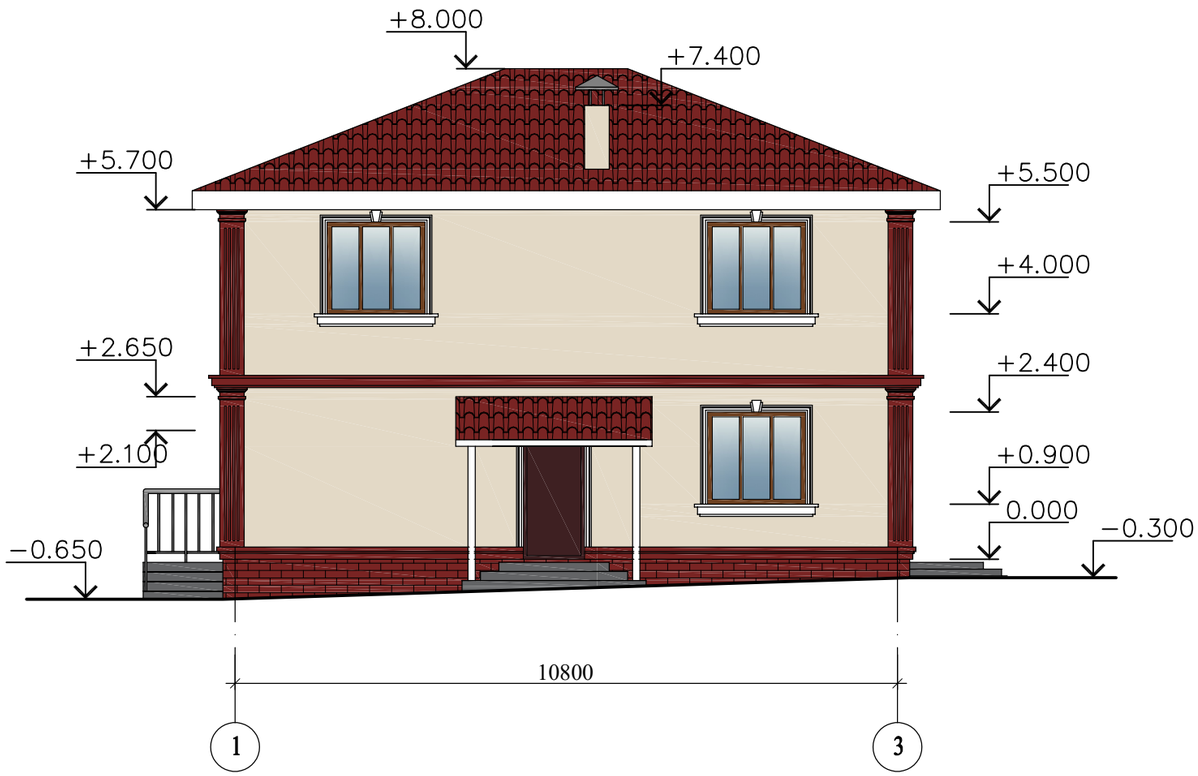

Фасад 3 - 1

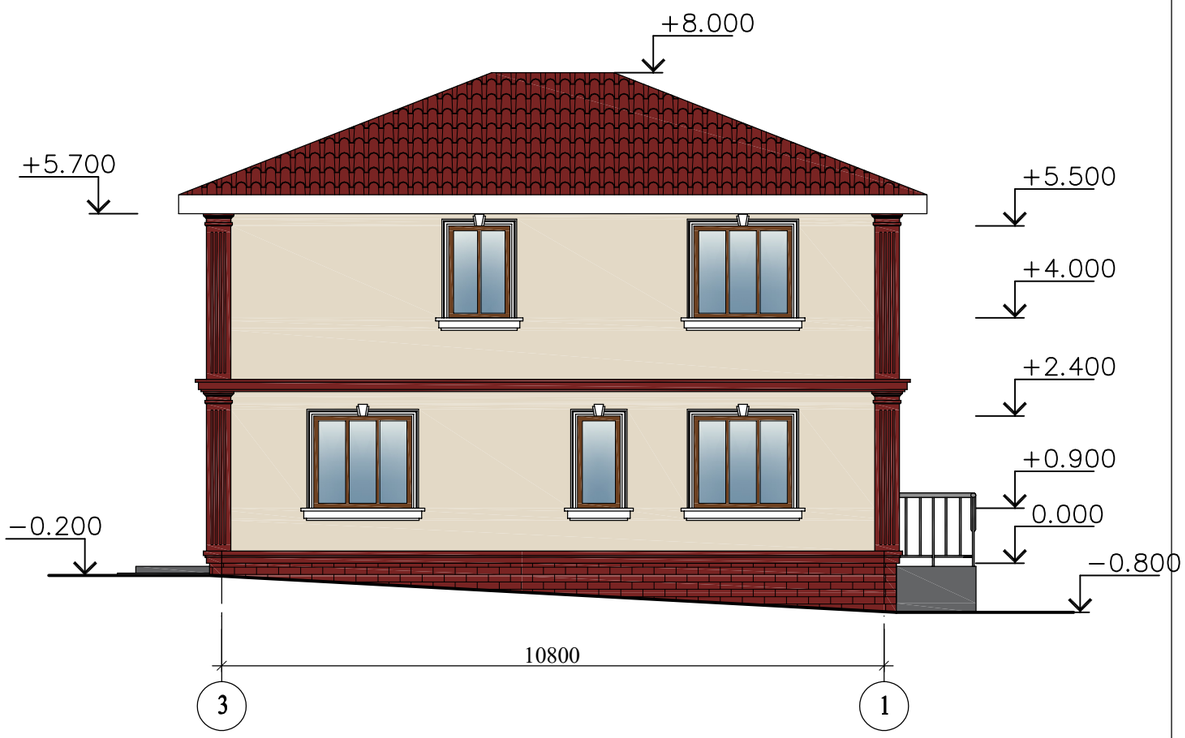

Взам. инв. N	
Дата	
Подпись	
Инв N подл.	

Изм.	Кол.у.	Лист	№ изм.	Подпись	Дата	1308/2019 - АС			
						Строительство жилого дома по адресу: г. Севастополь, Нахимовский р-н, ТСН СНТ «Сапун-гора», ул. Валентина Ходырева, 7			
						Жилой дом	Стадия	Лист	Листов
							П	11	
Разраб.		Гранский				Фасад 1 - 3. Фасад 3 - 1	ООО"Загородный дом"		
Провер.		Гранский			09.19				
Н.контр.									

Фасад А - В

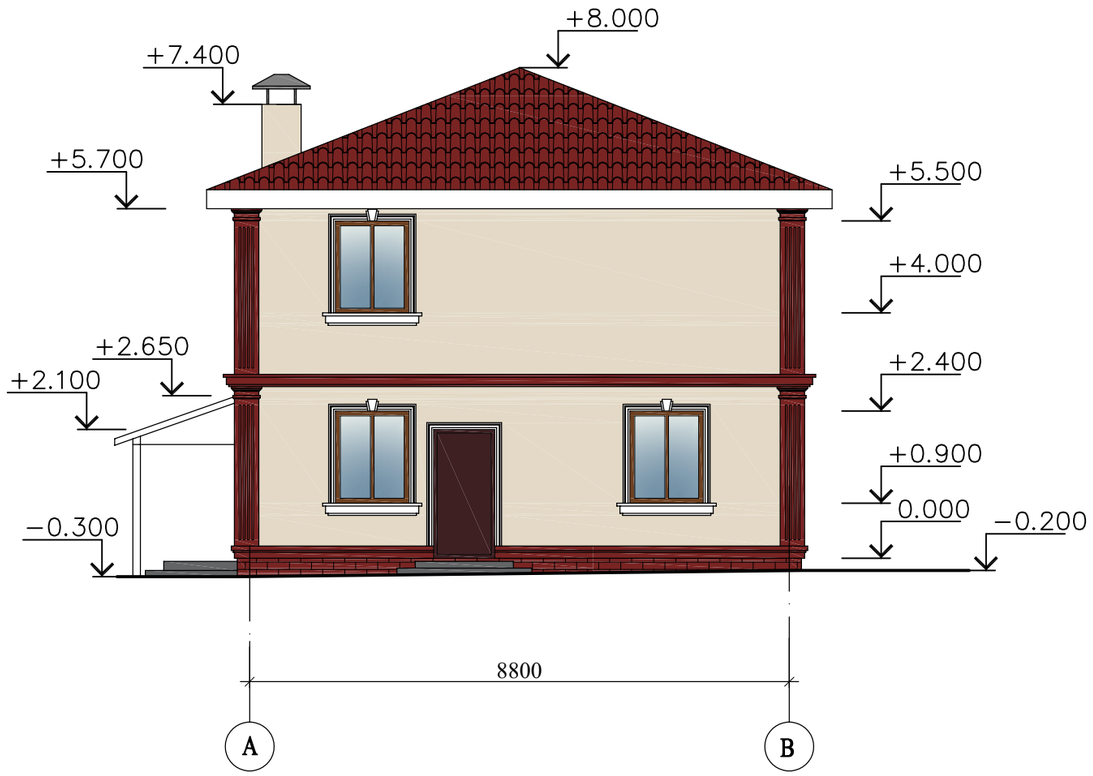

Фасад В - А

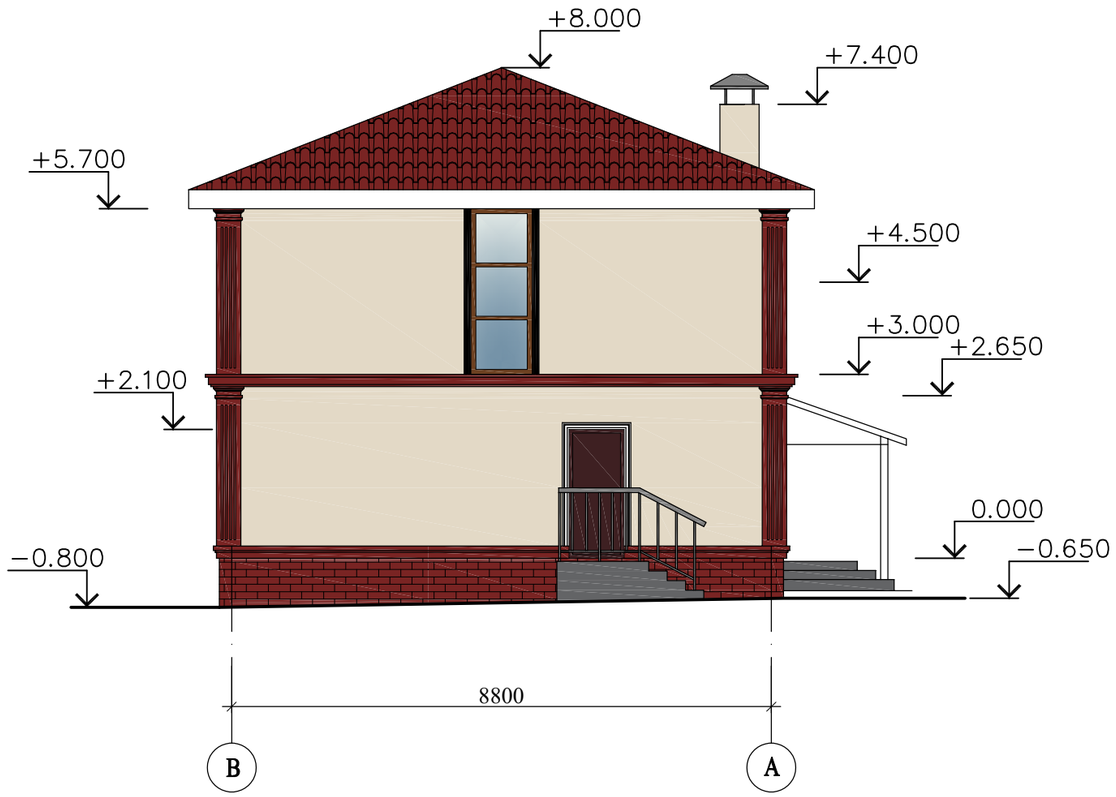

						1308/2019 - АС		
						Строительство жилого дома по адресу: г. Севастополь, Нахимовский р-н, ТСН СНТ «Сапун-гора», ул. Валентина Ходырева, 7		
Изм.	Кол.у.	Лист	№ изм.	Подпись	Дата	Жилой дом	Стадия	Лист	Листов
							П	12	
Разраб.		Гранский				Фасад А - В. Фасад В - А	ООО"Загородный дом"		
Провер.		Гранский			09.19				
Н.контр.									

Взам. инв. N

Дата

Подпись

Инв N подл.